


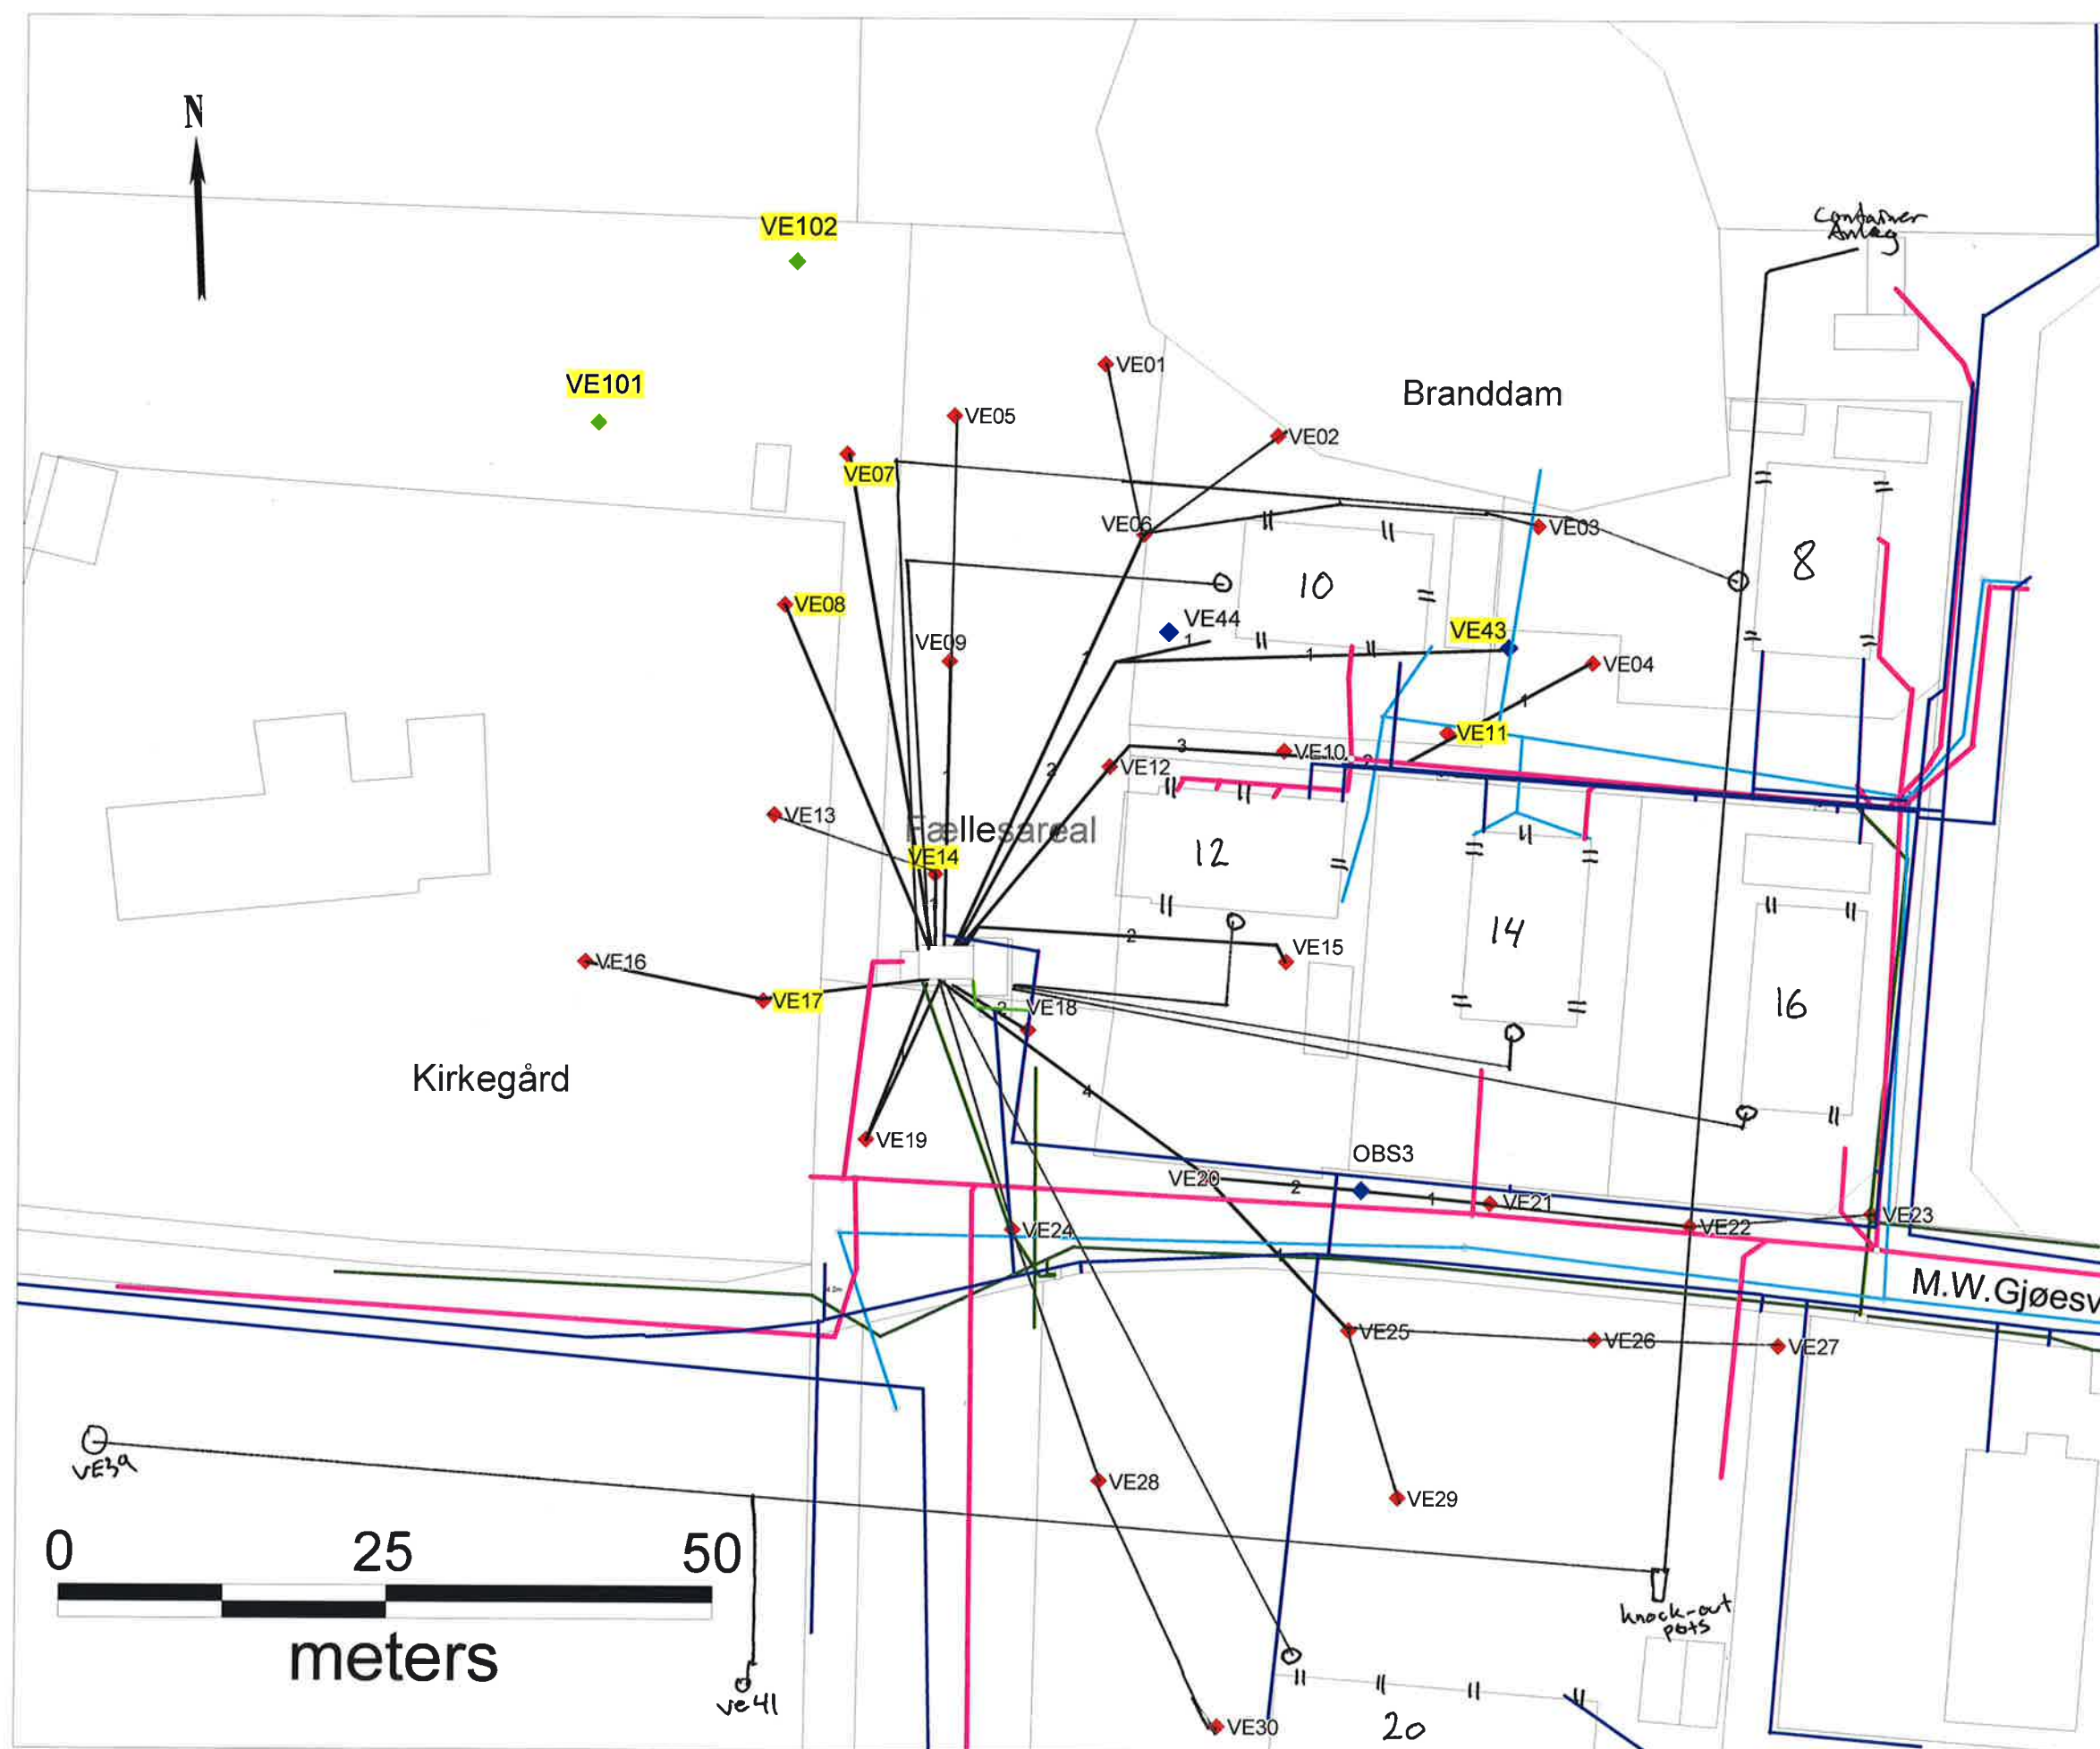

- ◆ Ny boring 2017
- ◆ Ventilationsboring - umættet zone
- ◆ Ny/omlagt boring
- Skur m. behandlingsanlæg
- 2— Eksisterende ledningsføring
- Antal ledninger i ledningstracé
- Etablering af ny ledningsføring
- X Vandforsyning2
- X Aa Vandforsyning
- X Aa Telefon
- X Aa Spildevand
- X Regnvand
- X EI

Bilag 1
MW Gjøesvej, Reerslev

Situationsplan

Sag nr.: 11.910.00

Feb 2018

NIRAS